


Приложение 3

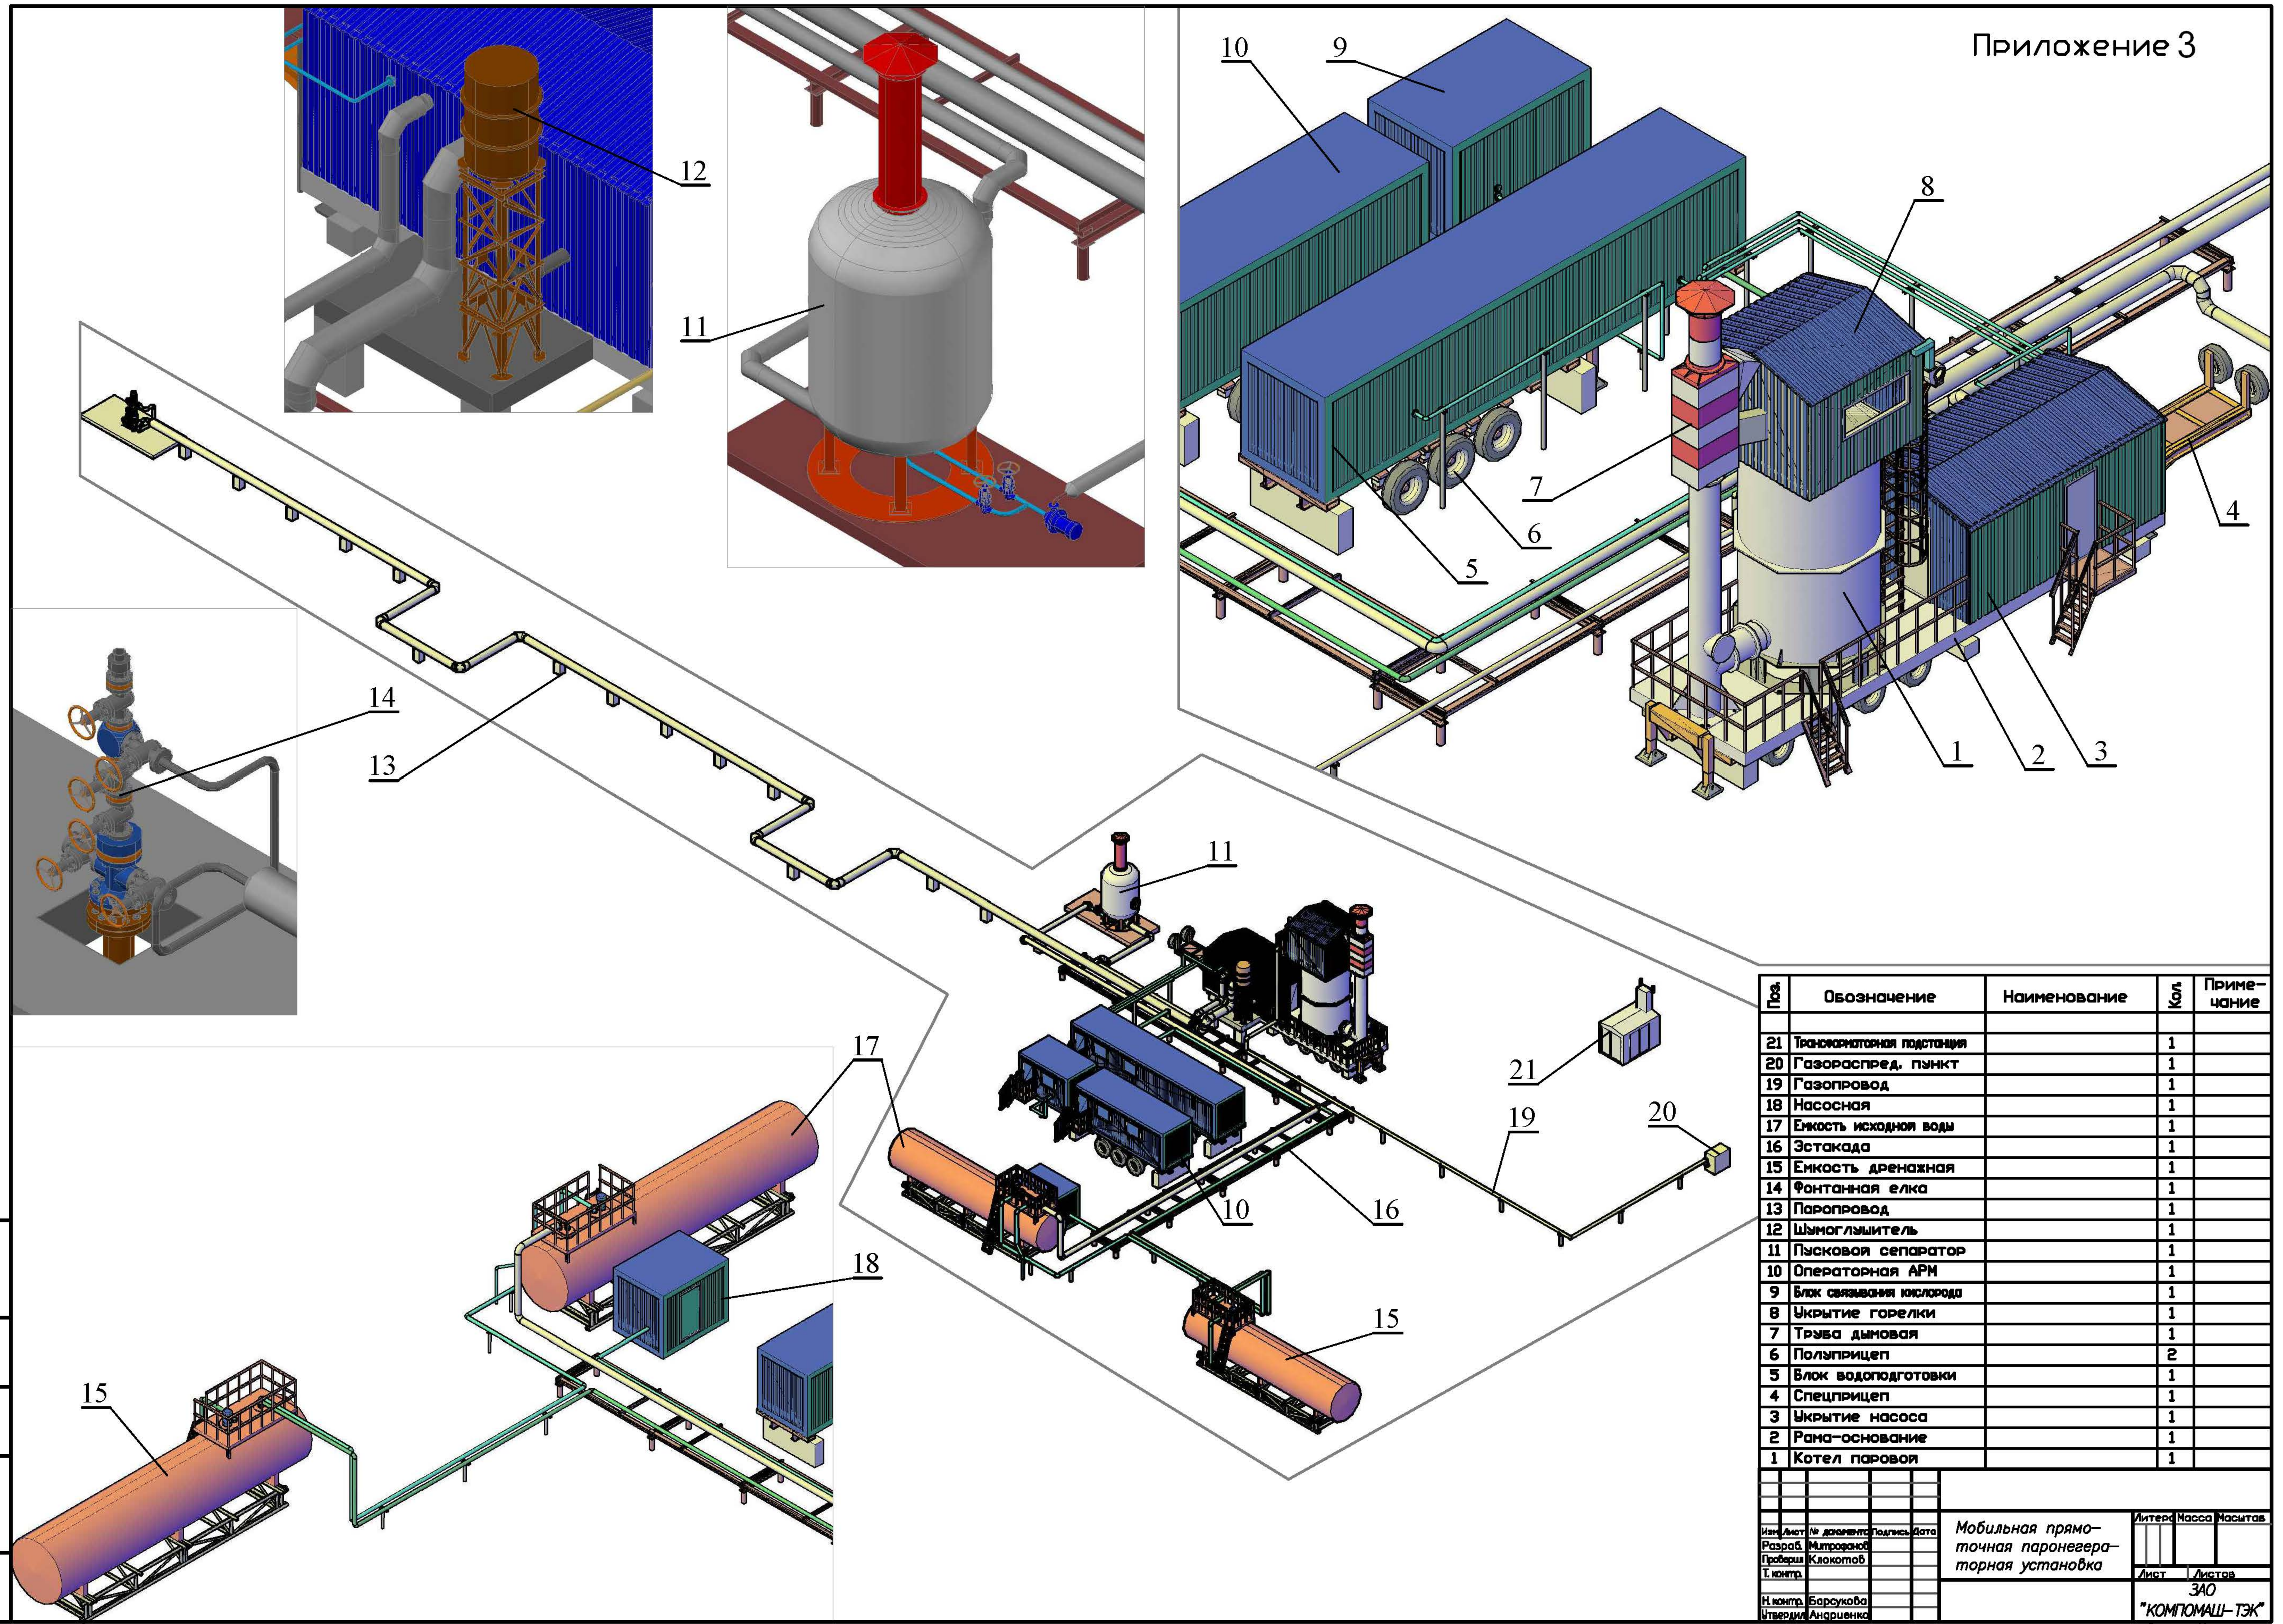

№	Обозначение	Наименование	Кол	Примечание
21	Трансформаторная подстанция		1	
20	Газораспред. пункт		1	
19	Газопровод		1	
18	Насосная		1	
17	Емкость исходной воды		1	
16	Эстакада		1	
15	Емкость дренажная		1	
14	Фонтанная елка		1	
13	Паропровод		1	
12	Шлякоуловитель		1	
11	Пылевой сепаратор		1	
10	Операторная АРМ		1	
9	Блок связывания кислорода		1	
8	Укрытие горелки		1	
7	Труба дымовая		1	
6	Полуприцеп		2	
5	Блок водоподготовки		1	
4	Спецприцеп		1	
3	Укрытие насоса		1	
2	Рама-основание		1	
1	Котел паровой		1	

Имя	Лист	№ документа	Подпись	Дата	Мобильная прямо- точная парового- торная установка	Интер	Масса	Насытив
Разраб.		Митрофанов				Лист	Листов	
Пробир.		Клокотоб				340		
Т.контр.						"КОМПОМАСШ-ТЭК"		
И.контр.		Барсукова			Формат А1			
Итерм.		Андрианова						

Имя Лист № документа Подпись Дата
 Разраб. Митрофанов
 Пробир. Клокотоб
 Т.контр.
 И.контр. Барсукова
 Итерм. Андрианова